

# RESIDENCIAL YEDRA


6 VIVIENDAS UNIFAMILIARES ADOSADAS



TU HOGAR EN UN  
ENTORNO TRANQUILO

## VIVIENDA 1

PLANTA SÓTANO

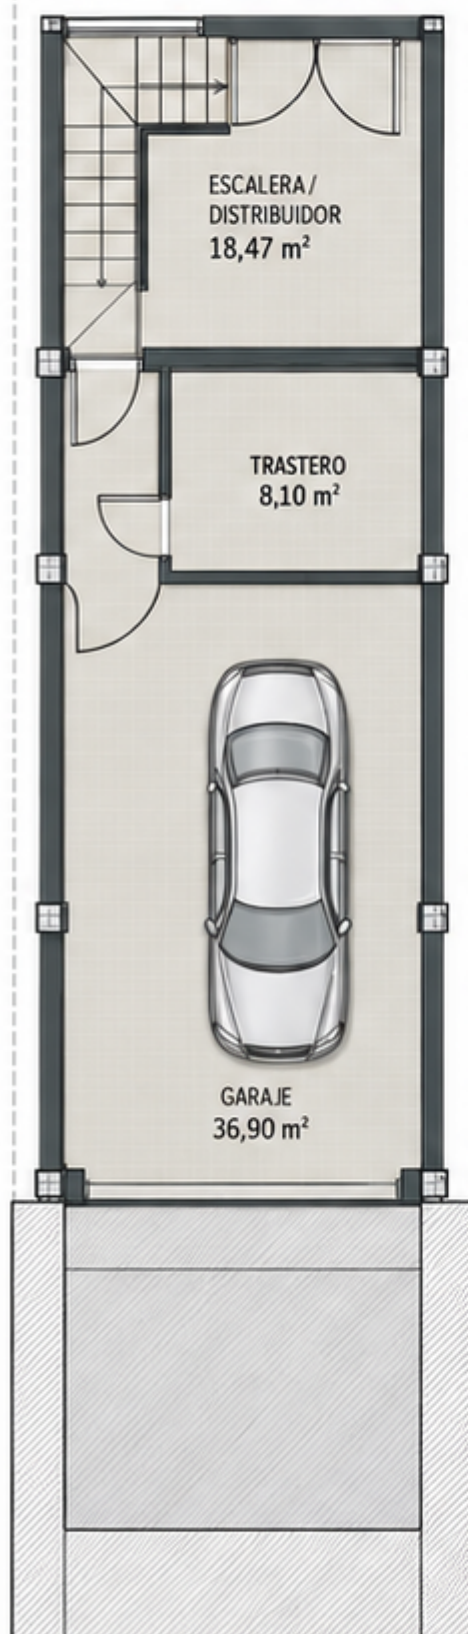

PLANTA BAJA



PLANTA ALTA



PLANTA CUBIERTA / SOLÁRIUM



SITUACIÓN EN LA PROMOCIÓN



SUPERFICIES EXACTAS

|                        |                       |
|------------------------|-----------------------|
| Superficie útil:       | 125,32 m <sup>2</sup> |
| Superficie construida: | 156,39 m <sup>2</sup> |

SUPERFICIES DETALLADAS

|                      |                      |
|----------------------|----------------------|
| Garaje               | 36,90 m <sup>2</sup> |
| Trastero             | 8,10 m <sup>2</sup>  |
| Escala/Distribuidor  | 18,47 m <sup>2</sup> |
| Salón-comedor-cocina | 30,40 m <sup>2</sup> |
| Aseo                 | 2,30 m <sup>2</sup>  |
| Patio/Terraza        | 18,70 m <sup>2</sup> |
| Dormitorio 1         | 13,90 m <sup>2</sup> |
| Dormitorio 2         | 10,30 m <sup>2</sup> |
| Dormitorio 3         | 9,80 m <sup>2</sup>  |
| Baño                 | 5,20 m <sup>2</sup>  |
| Distribuidor/Escala  | 10,32 m <sup>2</sup> |
| Solárium             | 29,50 m <sup>2</sup> |

PROGRAMA

|               |                |
|---------------|----------------|
| 3 dormitorios | 1 baño         |
| 1 aseo        | garaje         |
| trastero      | patio/terrazza |
| solárium      |                |



Promueve:

PENTASOLUTIONS.EU

Plano comercial orientativo. Distribución propuesta.  
Las superficies exactas de la vivienda son las indicadas en esta ficha.

*Vivir mejor, aquí*