

RESIDENCIAL YEDRA

6 VIVIENDAS UNIFAMILIARES ADOSADAS

TU HOGAR EN UN
ENTORNO TRANQUILO



VIVIENDA 2

SITUACIÓN EN LA PROMOCIÓN



SUPERFICIES EXACTAS

Superficie útil:	130,31 m ²
Superficie construida:	157,54 m ²

SUPERFICIES DETALLADAS



Planta sótano	
Garaje	38,20 m ²
Trastero	8,60 m ²
Escalera / Distribuidor	19,60 m ²
Planta baja	
Salón-comedor-cocina	31,10 m ²
Aseo	2,30 m ²
Patio / Terraza	18,90 m ²
Planta alta	
Dormitorio 1	14,20 m ²
Dormitorio 2	10,60 m ²
Dormitorio 3	10,10 m ²
Baño	5,20 m ²
Distribuidor / Escalera	10,71 m ²
Planta cubierta	
Solárium	30,20 m ²

PROGRAMA

	3 dormitorios		1 baño
	1 aseo		garaje
	trastero		patio/terrazza
	solárium		



CALIDAD
ESPACIO
BIENESTAR
TU FUTURO

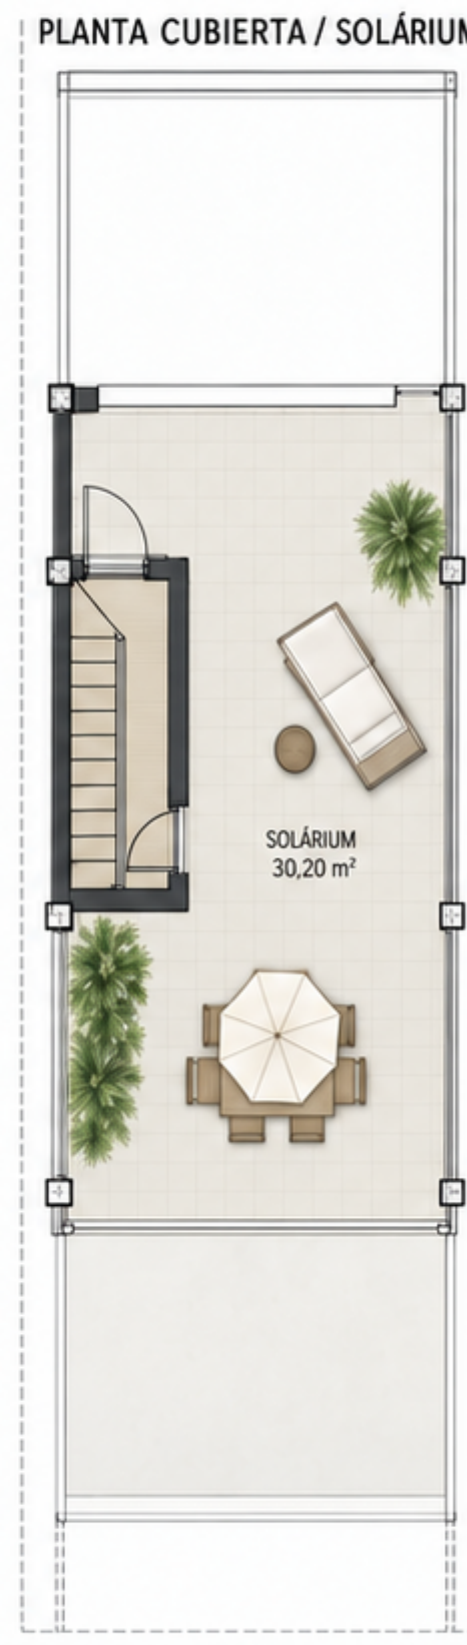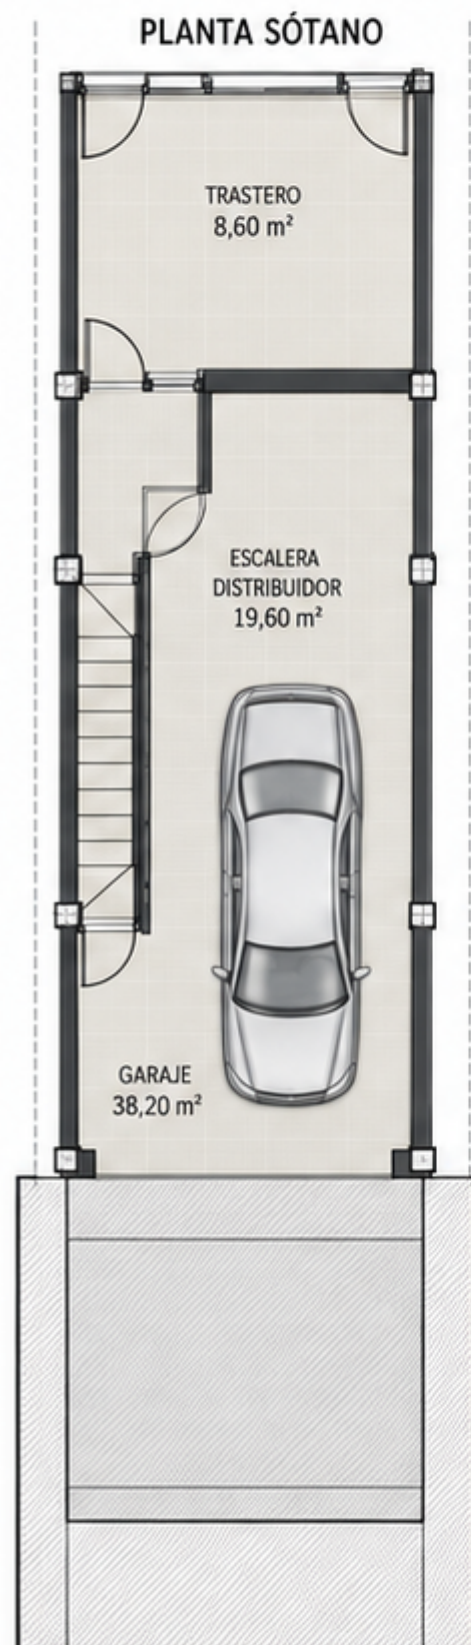

Promueve:
PENTASOLUTIONS.EU

Plano comercial orientativo. Distribución propuesta.
Las superficies exactas de la vivienda son las indicadas en esta ficha.

Vivir mejor, aquí