

RESIDENCIAL YEDRA


6 VIVIENDAS UNIFAMILIARES ADOSADAS



TU HOGAR EN UN
ENTORNO TRANQUILO

VIVIENDA 3

PLANTA SÓTANO

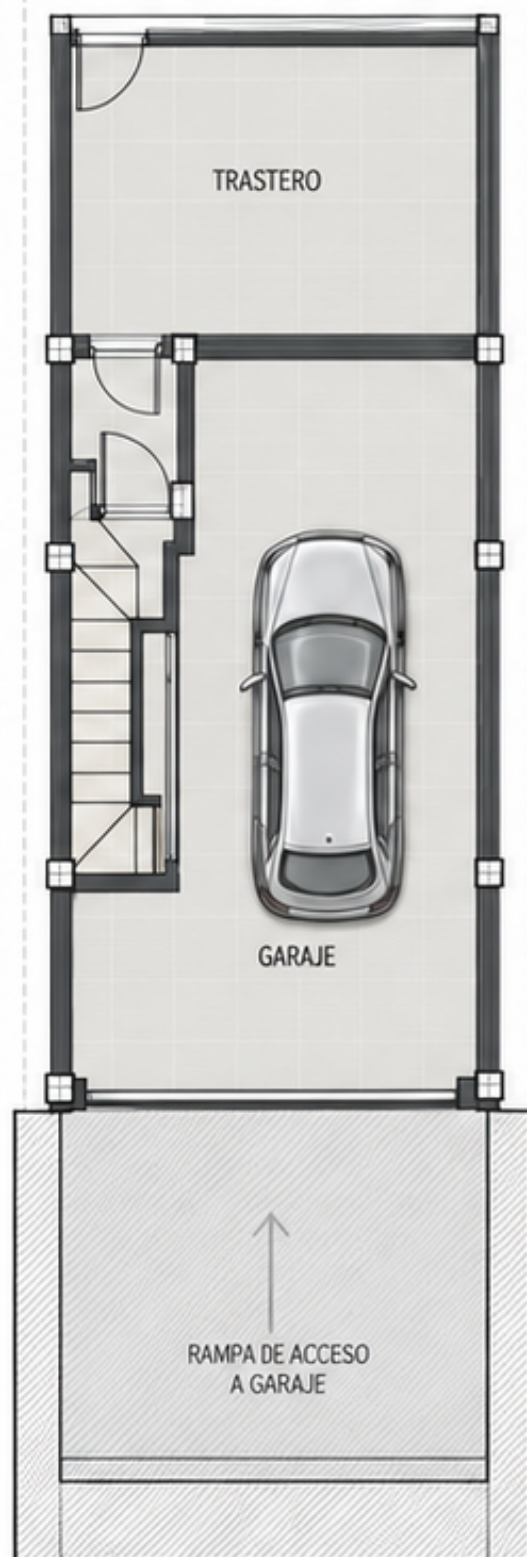

PLANTA BAJA




PLANTA ALTA



PLANTA CUBIERTA / SOLÁRIUM



SITUACIÓN EN LA PROMOCIÓN

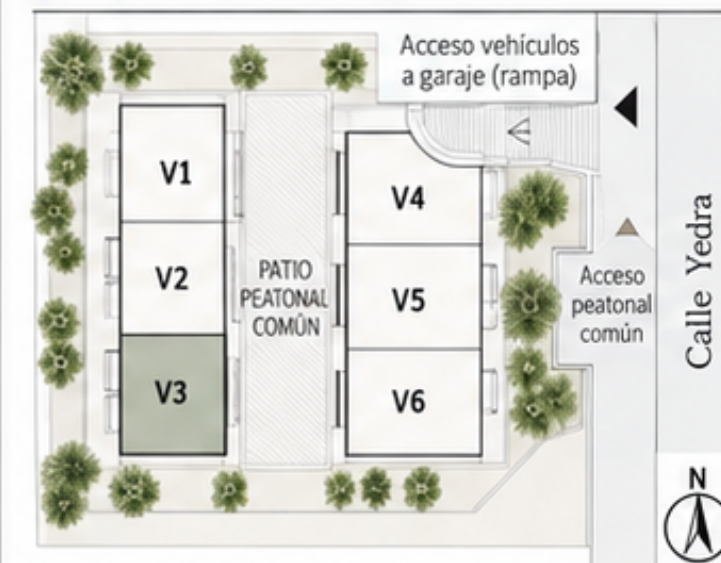

SUPERFICIES EXACTAS

Superficie útil: 132,62 m²

Superficie construida: 165,20 m²

PROGRAMA

	3 dormitorios		1 baño
	1 aseo		garaje
	trastero		patio/terrazza
	solárium		



CALIDAD
ESPACIO
BIENESTAR
TU FUTURO



Promueve:
PENTASOLUTIONS.EU

Plano comercial orientativo. Distribución propuesta.
Las superficies exactas de la vivienda son las indicadas en esta ficha.

Vivir mejor, aquí