

RESIDENCIAL YEDRA


6 VIVIENDAS UNIFAMILIARES ADOSADAS

TU HOGAR EN UN
ENTORNO TRANQUILO



VIVIENDA 5

PLANTA SÓTANO

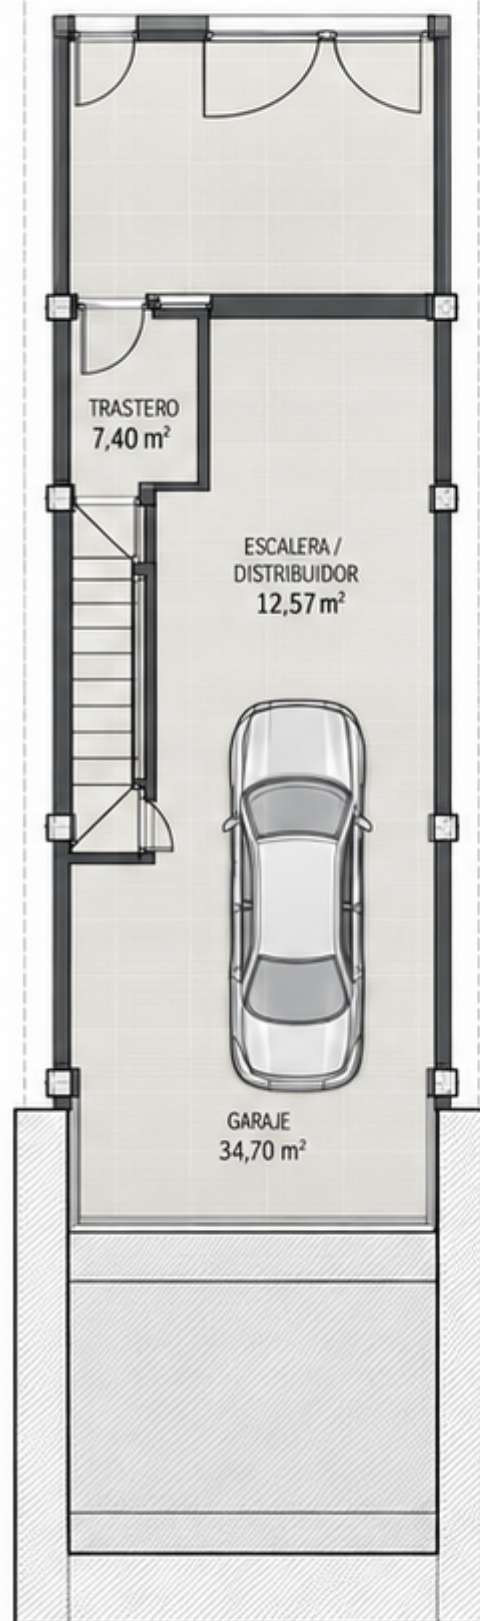


PLANTA BAJA



PLANTA ALTA



PLANTA CUBIERTA / SOLÁRIUM

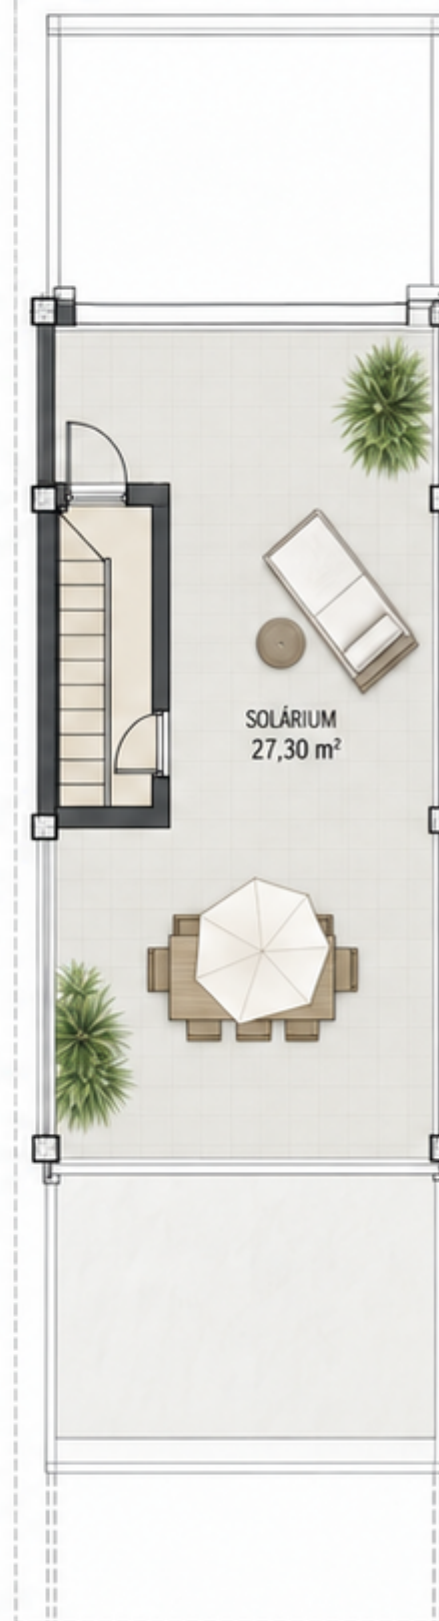

SITUACIÓN EN LA PROMOCIÓN



SUPERFICIES EXACTAS

Superficie útil:	100,74 m²
Superficie construida:	138,89 m²

SUPERFICIES DETALLADAS

Planta sótano	
Garaje	34,70 m²
Trastero	7,40 m²
Escalera / Distribuidor	12,57 m²
Planta baja	
Salón-comedor-cocina	26,80 m²
Aseo	2,10 m²
Patio / Terraza	16,70 m²
Planta alta	
Dormitorio 1	12,10 m²
Dormitorio 2	9,00 m²
Dormitorio 3	8,70 m²
Baño	4,80 m²
Distribuidor / Escalera	10,24 m²
Planta cubierta	
Solárium	27,30 m²

PROGRAMA

	3 dormitorios
	1 baño
	1 aseo
	garaje
	trastero
	patio/terrazza
	solárium



CALIDAD
ESPACIO
BIENESTAR
TU FUTURO



Promueve:
PENTASOLUTIONS.EU

Plano comercial orientativo. Distribución propuesta.
Las superficies exactas de la vivienda son las indicadas en esta ficha.

Vivir mejor, aquí